



**Note :** Pour les hauteurs des toitures, la première hauteur est mesurée par rapport à la base des plots des fondations, la seconde hauteur est mesurée depuis le relief du terrain. Le dénivelé du terrain est compensé par la hauteur hors-sol des plots en bétons.

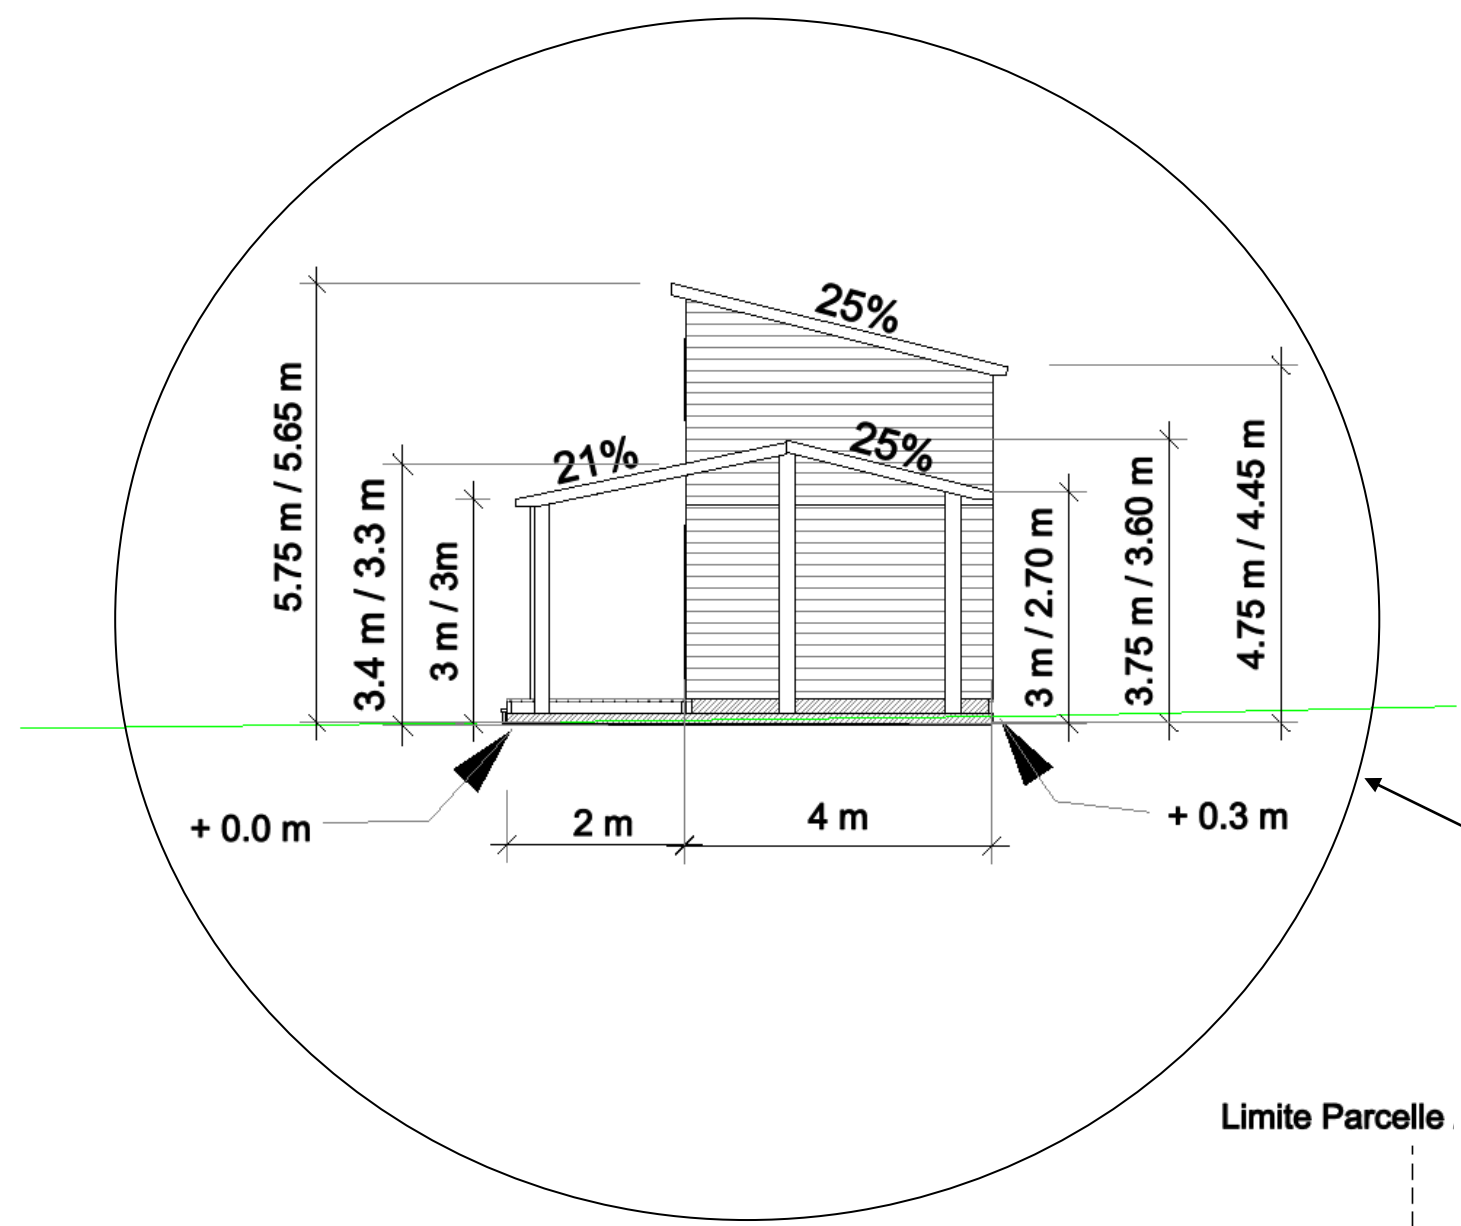

← SUD    NORD →

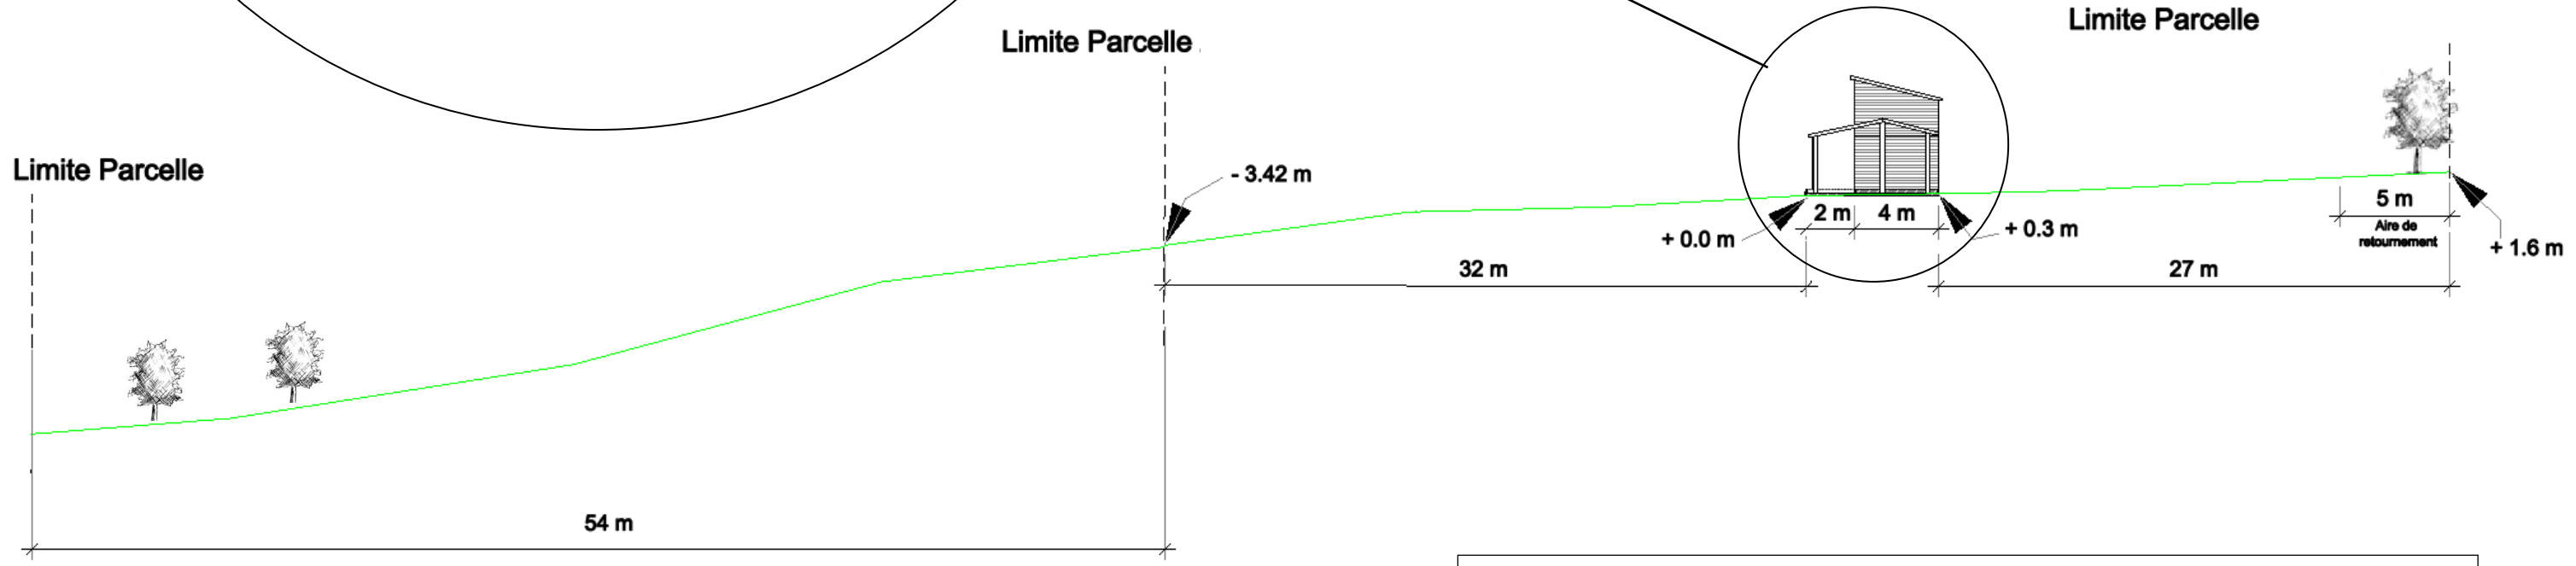

<b>Construction d'une maison individuelle</b> <i>Adresse du projet</i>	
NOM Prénom Adresse	<b>PCMI</b>
<b>PLAN EN COUPE</b>	
Echelle : 1/100° et 1/300°	Date : 05/01/2017
<b>03</b>	