


FACE NORD

<b>Construction d'une maison individuelle</b> <i>Adresse du projet</i>	
NOM Prénom Adresse	<b>PCMI</b>
<b>PLAN DES FACADES ET TOITURES</b>	
Echelle : 1/50°	<b>05</b> Date : 05/01/2017




FACE SUD

<b>Construction d'une maison individuelle</b> <i>Adresse du projet</i>	
<i>NOM Prénom</i> <i>Adresse</i>	<b>PCMI</b>
<b>PLAN DES FACADES ET TOITURES</b>	
Echelle : 1/50 <sup>e</sup>	<b>05</b> Date : 05/01/2017

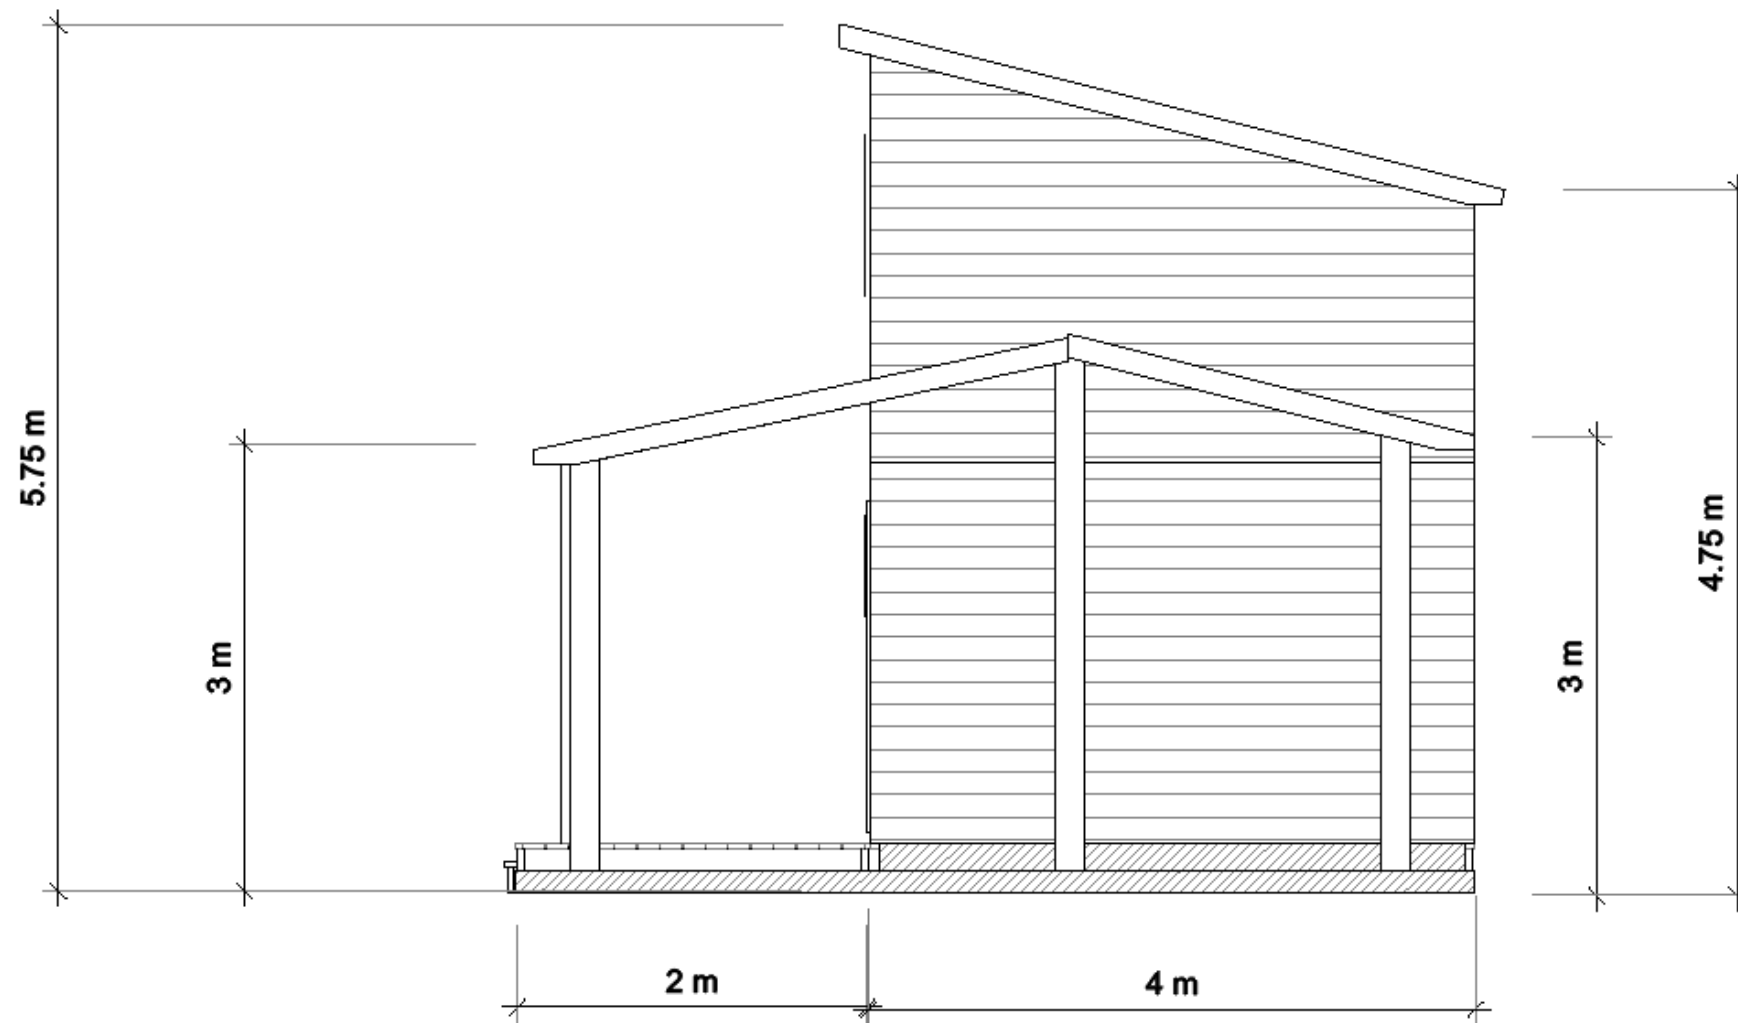


**FACE EST**

<b>Construction d'une maison individuelle</b> <i>Adresse du projet</i>	
<i>NOM Prénom</i> <i>Adresse</i>	<b>PCMI</b>
<b>PLAN DES FACADES ET TOITURES</b>	<b>05</b>
Echelle : 1/50 <sup>e</sup>	Date : 05/01/2017

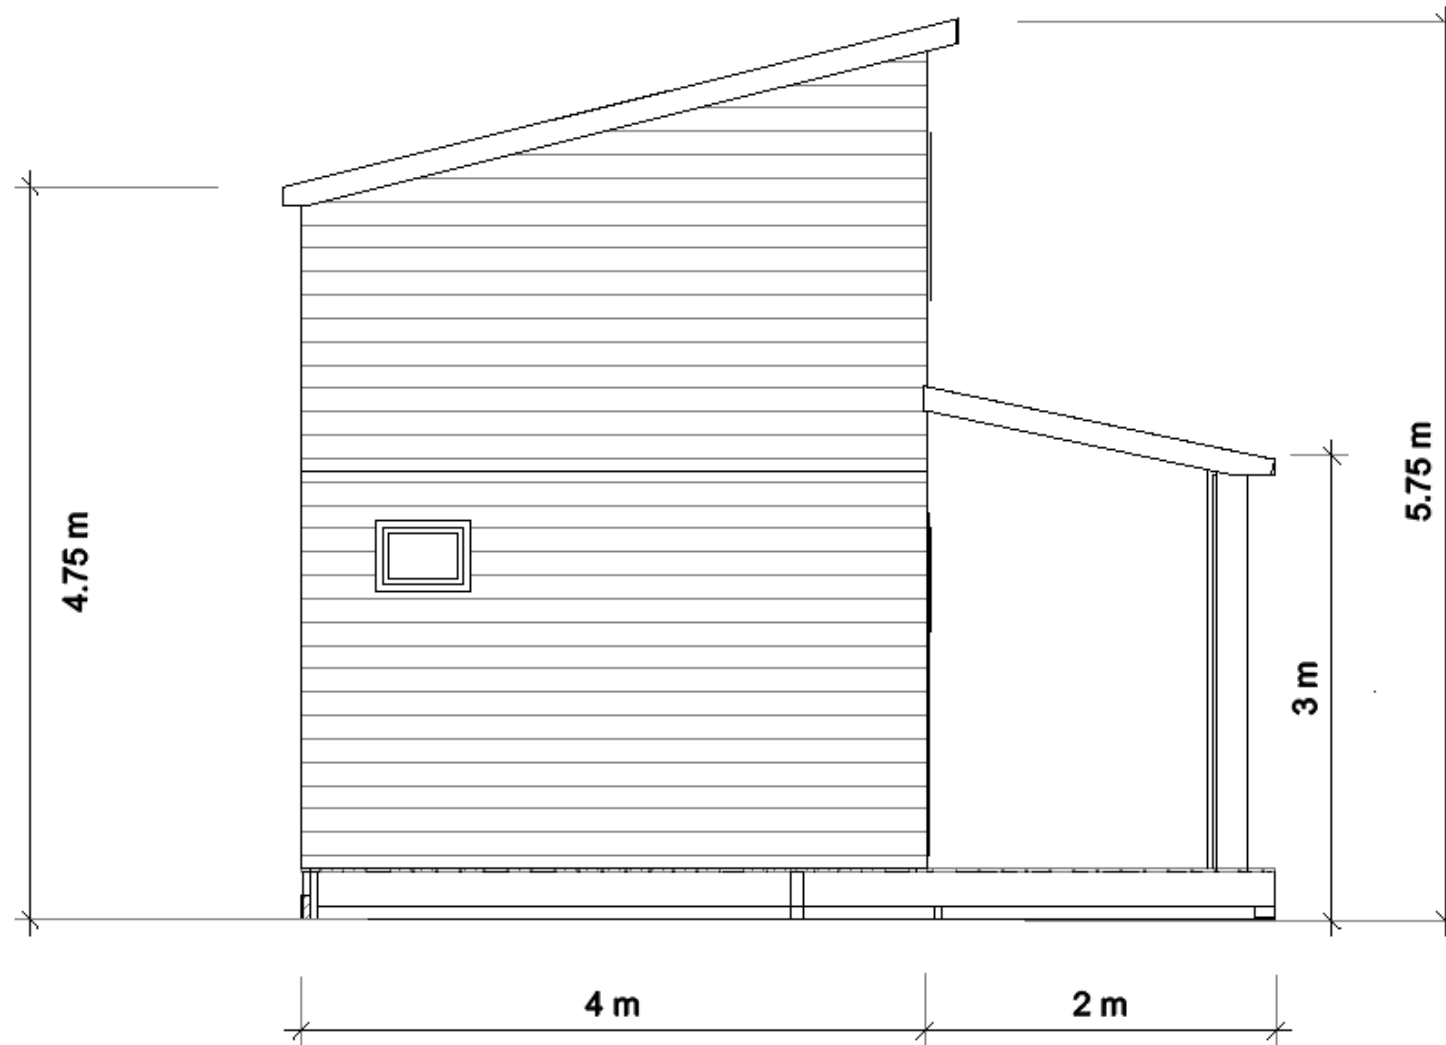

**FACE OUEST**

<b>Construction d'une maison individuelle</b> <i>Adresse du projet</i>	
<i>NOM Prénom</i> <i>Adresse</i>	<b>PCMI</b>
<b>PLAN DES FACADES ET TOITURES</b>	
Echelle : 1/50 <sup>e</sup>	Date : 05/01/2017
<span style="font-size: 2em; font-weight: bold;">05</span>	

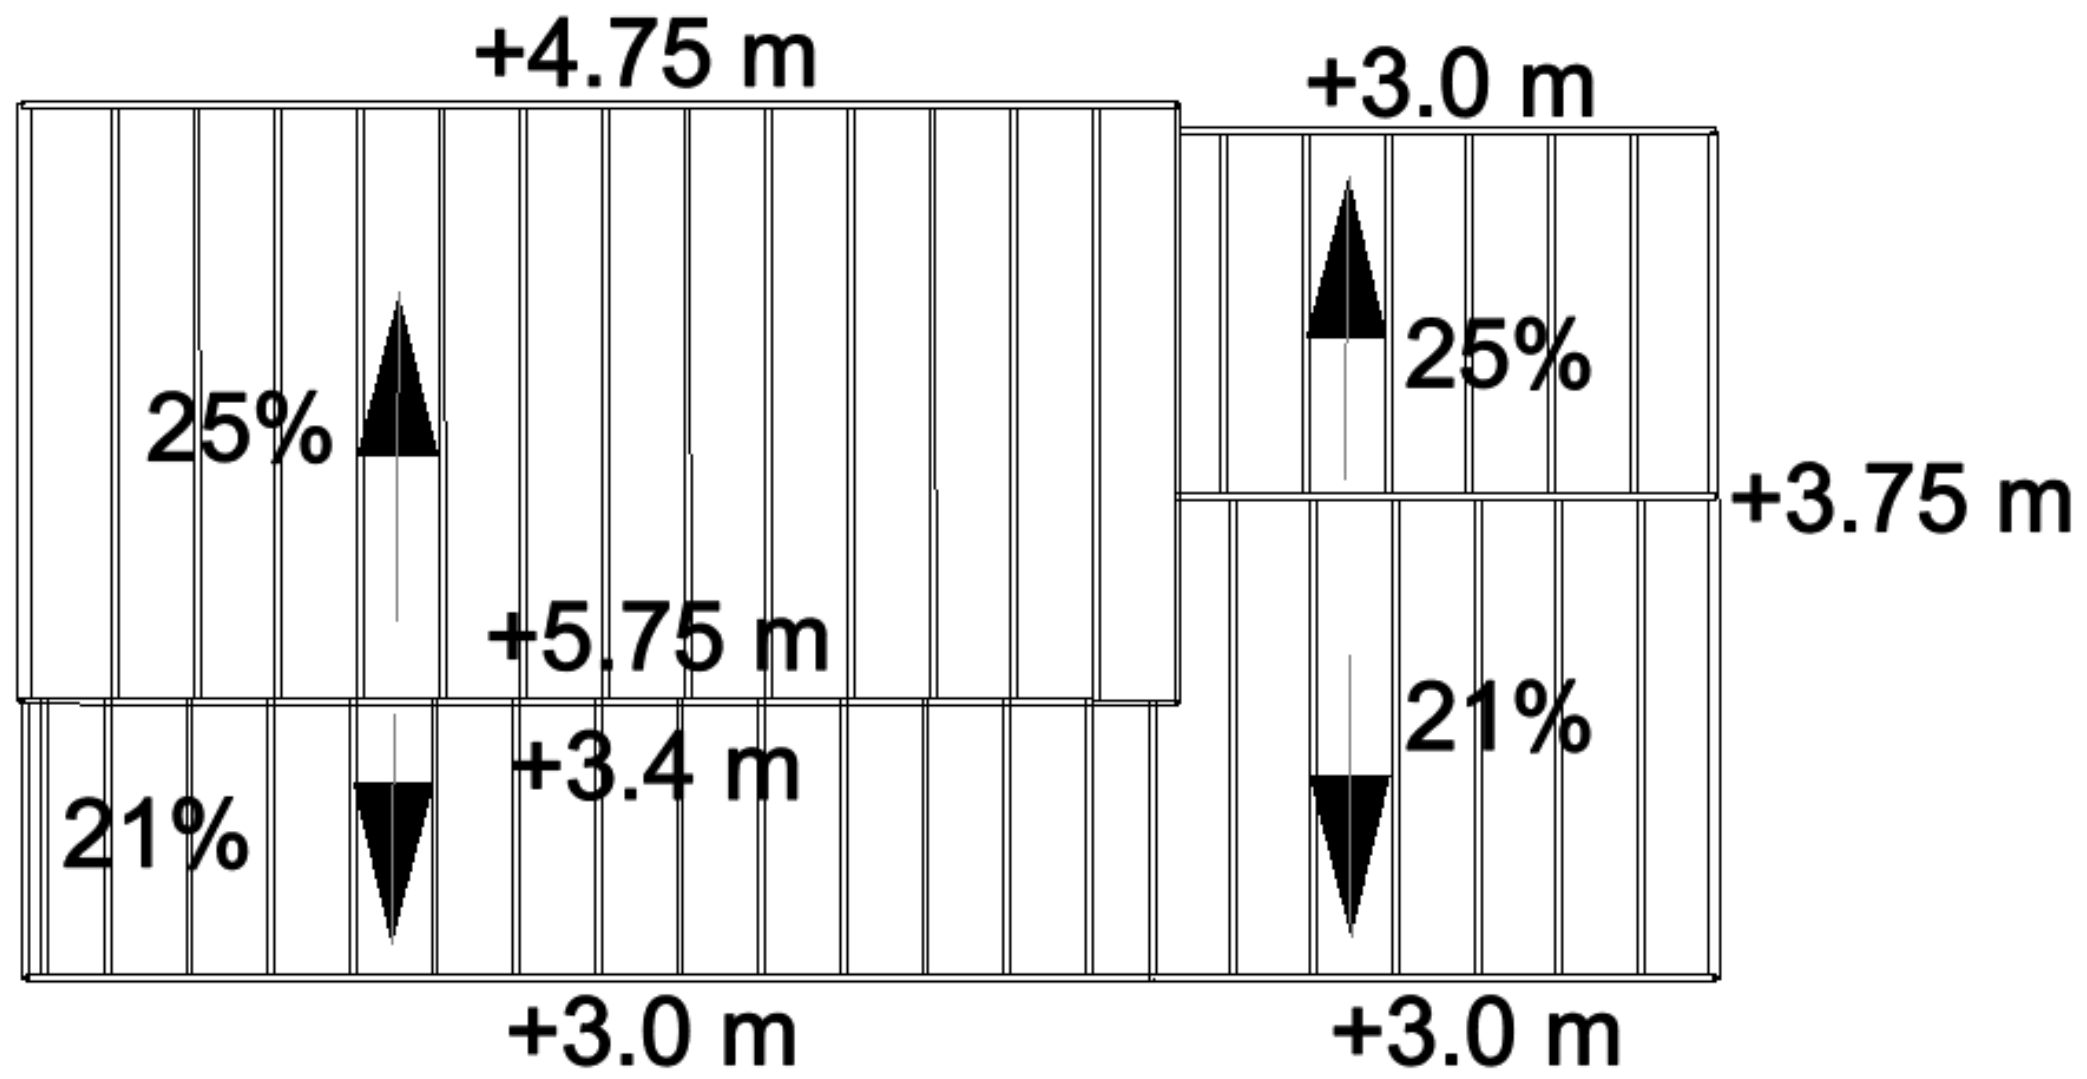

TOITURES

<b>Construction d'une maison individuelle</b> <i>Adresse du projet</i>	
<i>NOM Prénom</i> <i>Adresse</i>	<b>PCMI</b>
<b>PLAN DES FACADES ET TOITURES</b>	<b>05</b>
Echelle : 1/50°	Date : 05/01/2017